ГОСУДАРСТВЕННЫЙ СТАНДАРТ СОЮЗА ССР

ЛОТКИ-ВОДОВЫПУСКИ ЖЕЛЕЗОБЕТОННЫЕ ОРОСИТЕЛЬНЫХ СИСТЕМ

ТЕХНИЧЕСКИЕ УСЛОВИЯ

ГОСТ 24587-81

ГОСУДАРСТВЕННЫЙ КОМИТЕТ СССР
ПО ДЕЛАМ СТРОИТЕЛЬСТВА

Москва

РАЗРАБОТАН Министерством мелиорации и водного хозяйства СССР

ИСПОЛНИТЕЛИ

С.Е. Мирецкий (руководитель темы), Л.И. Дунина, Г.А. Ивянскмй, Н.Н. Светликова

ВНЕСЕН Министерством мелиорации и водного хозяйства СССР

Зам. министра **В.Г. Штепа**

УТВЕРЖДЕН И ВВЕДЕН В ДЕЙСТВИЕ Постановлением Государственного комитета СССР по делам строительства от 18 ноября 1980 г. № 179

ГОСУДАРСТВЕННЫЙ СТАНДАРТ СОЮЗА ССР

Размещение рекламы в документах и на сайте www.complexdoc.ru
Тел.: +7 (495) 506-71-51, +7 (495) 506-78-57, info@complexdoc.ru

ЛОТКИ-ВОДОВЫПУСКИ ЖЕЛЕЗОБЕТОННЫЕ
ОРОСИТЕЛЬНЫХ СИСТЕМ

Технические условия

ГОСТ 24587-81

Reinforced concrete flumes-water outlets of irrigation systems. Specification

Постановлением Государственного комитета СССР по делам строительства от 18 ноября 1980 г. № 179 срок введения установлен

с 01.01. 1992 г.

Настоящий стандарт распространяется на железобетонные раструбные лотки-водовыпуски параболического сечения (ЛРВ), предназначенные для забора воды из распределительных каналов оросительных систем с уклонами меньше критических, сооружаемых во всех климатических районах страны с сейсмичностью до 8 баллов включительно.

1. ОСНОВНЫЕ ПАРАМЕТРЫ И РАЗМЕРЫ

1.1. Форма, основные параметры и размеры лотков-водовыпусков должны соответствовать принятым в ГОСТ 21509-76 для железобетонных ненапряженных раструбных лотков типа ЛР.

Лотки-водовыпуски должны отличайся от лотков типа ЛР наличием закладных деталей, предназначенных для крепления вентильного затвора с условным проходом 325 мм и рабочим давлением до 0,1 МПа.

1.2. Расположение закладных деталей для крепления вентильного затвора должно соответствовать указанному на чертеже.

Форма и размеры закладных деталей (фланца и стенок) должны соответствовать обязательному приложению.

Размещение рекламы в документах и на сайте www.complexdoc.ru
Тел.: +7 (495) 506-71-51, +7 (495) 506-78-57, info@complexdoc.ru

1.3. Марки лотков обозначаются буквами ЛРВ (лоток раструбный с водовыпуском) и цифрами, которые обозначают высоту сечения лотка в дециметрах.

Пример условного обозначения железобетонного лотка с водовыпуском высотой сечения 800 мм:

ЛРВ-8 ГОСТ 24587-81

2. ТЕХНИЧЕСКИЕ ТРЕБОВАНИЯ

2.1. Лотки-водовыпуски должны изготавливаться в соответствии с требованиями ГОСТ 21509-76 и настоящего стандарта.

2.2. Технические требования к бетону, материалам для приготовления бетона и арматуре для армирования лотков-водовыпусков должны соответствовать требованиям ГОСТ 21509-76.

2.3. Для установки закладных деталей в арматурной сетке вырезается отверстие в соответствии с чертежом.

Закладные детали (фланцы и привариваемые к ним стенки) должны устанавливаться на арматурном каркасе лотка и закрепляться в проектном положении путем сварки анкеров с арматурной сеткой.

2.4. Сварные арматурные изделия должны удовлетворять требованиям ГОСТ 10922-75.

2.5. Опорные поверхности закладных деталей должны иметь гладкие наружные и внутренние поверхности. Не допускаются подтеки, возвышения наплавленного металла, вмятины, заусеницы.

Размещение рекламы в документах и на сайте www.complexdoc.ru
Тел.: +7 (495) 506-71-51, +7 (495) 506-78-57, info@complexdoc.ru

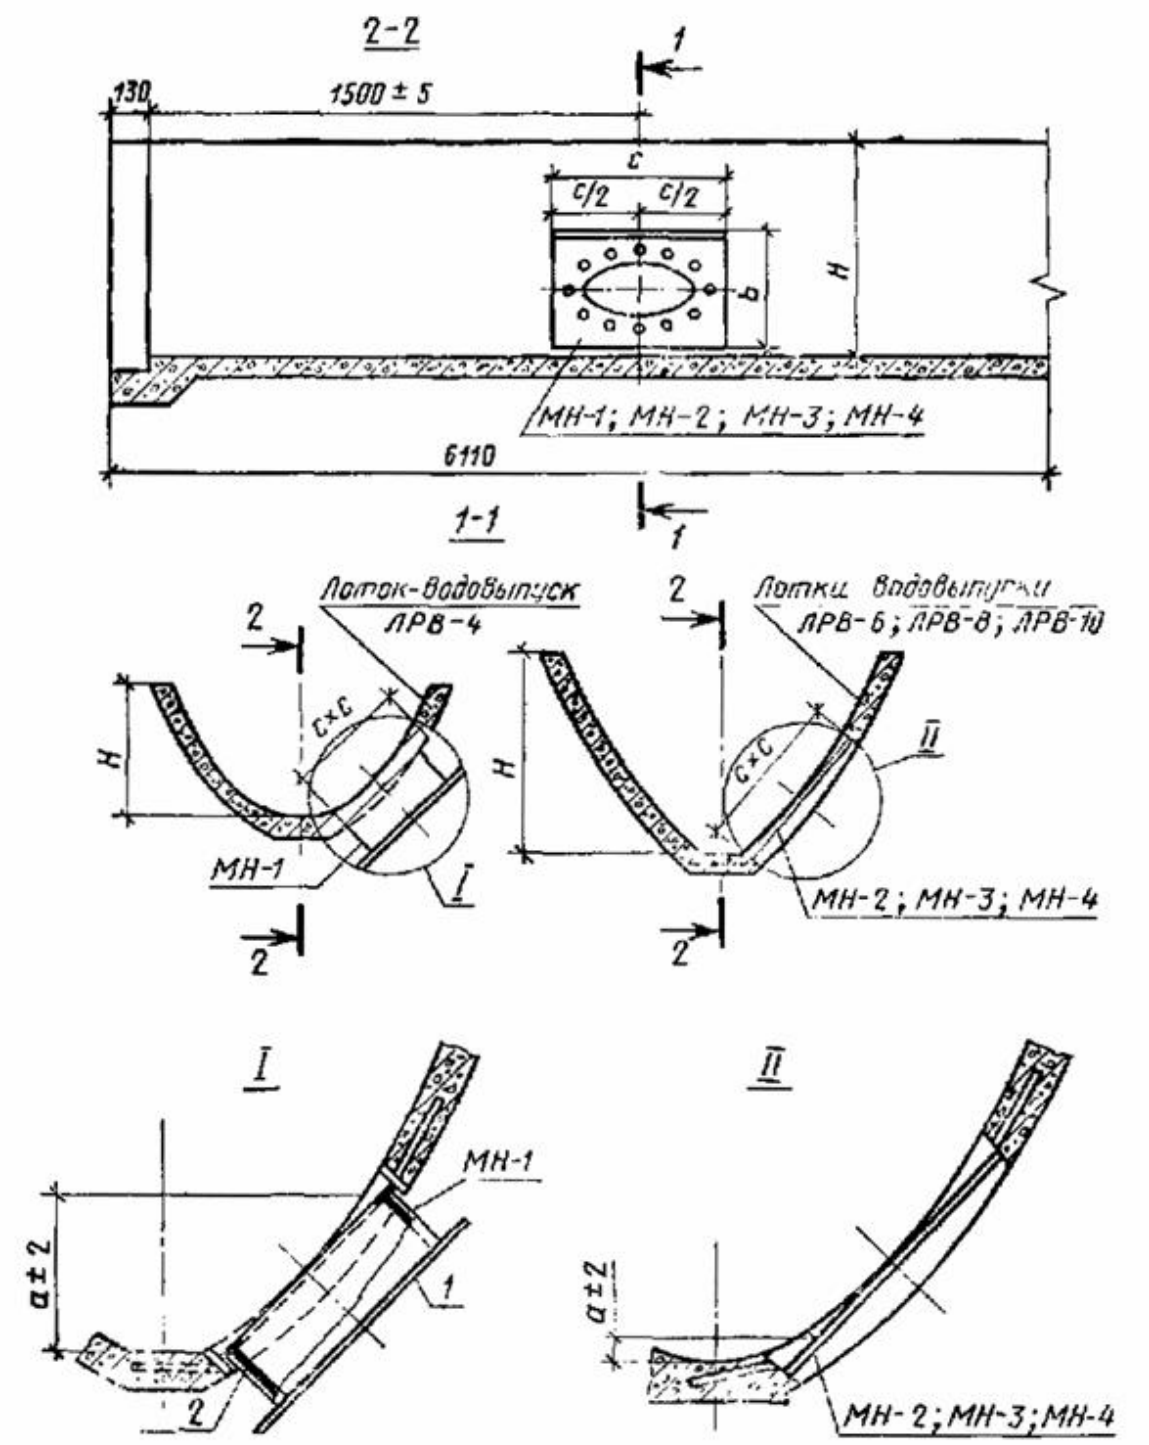

мм

Размещение рекламы в документах и на сайте www.complexdoc.ru
Тел.: +7 (495) 506-71-51, +7 (495) 506-78-57, info@complexdoc.ru

Обозначение	Марка закладной детали	*H*	*a*	*b*	*c*
ГОСТ 24587-81-1100СБ ГОСТ 24587-81-1200СБ	МН-1	400	268	346	406
-02	МН-2	600	40	430	506
-03	МН-3	800	110	447	506
-04	МН-4	1000	217	444	506

Примечание. Фланец (поз 1) приварить к закладному фланцу (поз. 2) после бетонирования лотка- водовыпуска.

2.6. Закладные детали должны изготавливаться из листовой стали ВСтЗсп по ГОСТ 380-71 и ГОСТ 19903-74 или ГОСТ 19904-74, анкера -из арматурной стали класса А-1 по ГОСТ 5781-75.

2.7. Отклонения по толщине листов, из которых изготавливаются изделия закладных деталей, должны соответствовать предусмотренным ГОСТ 19903-74 или ГОСТ 19904-74.

2.8. Сварку производить электродами Э42.

Механические свойства сварных соединений и наплавленного металла при нормальной температуре должны соответствовать предусмотренным в ГОСТ 9467-75.

2.9. Отклонения стальных закладных деталей не должны превышать указанных в чертежах обязательного приложения.

2.10. Открытые поверхности стальных закладных деталей лотков должны иметь лакокрасочное покрытие, которое следует наносить на очищенные от наплывов бетона поверхности.

Размещение рекламы в документах и на сайте www.complexdoc.ru
Тел.: +7 (495) 506-71-51, +7 (495) 506-78-57, info@complexdoc.ru

Техническая характеристика лакокрасочных покрытий должна назначаться в соответствии с требованиями главы СНиП II-28-73.

3. ПРАВИЛА ПРИЕМКИ

3.1. Приемка лотков-водовыпусков должна производиться в соответствии с требованиями ГОСТ 21509-76.

4. МЕТОДЫ ИСПЫТАНИЙ

4.1. Испытание лотков-водовыпусков должно производиться по ГОСТ 21509-76.

4.2. Перед испытанием на водонепроницаемость лотков-водовыпусков отверстие в закладной части закрывается съемной заглушкой.

4.3. Испытание сварных соединений арматурных изделий и закладных деталей и оценку их качества следует производить по ГОСТ 10922-75.

5. МАРКИРОВКА, ТРАНСПОРТИРОВАНИЕ И ХРАНЕНИЕ

5.1. Маркировка, транспортирование и хранение лотков-водовыпусков должны производиться в соответствии с ГОСТ 21509-76.

5.2. Закладные детали должны иметь маркировку масляной краской на наружных поверхностях фланцев. Маркировочная надпись должна указывать на принадлежность фланцев к соответствующему лотку, например, для лотка ЛРВ-4 фланец маркируется-4.

Размещение рекламы в документах и на сайте www.complexdoc.ru
Тел.: +7 (495) 506-71-51, +7 (495) 506-78-57, info@complexdoc.ru

6. УКАЗАНИЯ ПО ЭКСПЛУАТАЦИИ

6.1. Укладка лотка-водовыпуска на стоечные опоры разрешается при достижении бетоном омоноличивания стойки прочности не ниже 50% от проектной, пуск воды по лоткам -при 100% прочности бетона.

6.2. Для обеспечения водонепроницаемости стыков лотков-водовыпусков с примыкающими лотками рекомендуются применять жгуты круглого сечения из резины или пароизола. Для обеспечения герметичности стыков жгуты из резины или пароизола должны быть обжаты соответственно на 30 и 50%.

Жгуты из резины должны соответствовать ГОСТ 6467-79, а из пароизола - ГОСТ 19177-73.

7. ГАРАНТИИ ИЗГОТОВИТЕЛЯ

7.1. Завод-изготовитель гарантирует соответствие поставляемых им изделий требованиям настоящего стандарта при соблюдении потребителем правил транспортирования и хранения, установленных настоящим стандартом.

7.2. Некачественные лотки-водовыпуски завод-изготовитель обязан заменить в сроки, согласованные с потребителем.

Размещение рекламы в документах и на сайте www.complexdoc.ru
Тел.: +7 (495) 506-71-51, +7 (495) 506-78-57, info@complexdoc.ru

База нормативной документации: www.complexdoc.ru

Приложение
Обязательное

Рабочие чертежи закладных деталей

Выборка стали

кг

Марка закладной детали	Сталь листовая		Лента 3×40 ГОСТ 19903-74	Арматурная сталь Класс А-I
	В3 ГОСТ 19903-74	4 ГОСТ 19903-74		
	3-IV-Н-СТ3 ГОСТ16523-70 стенка, обечайка	Ст 3 пс ГОСТ 14637-79 фланец	Ст3 ГОСТ 535-79 стенка	ф 10 анкер
МН-1	3,44	5,69	0,76	3,24
МН-2	1,24	4,9	0,94	3,24
МН-3	1,24	4,9	0,94	3,24
МН-4	1,24	4,9	0,94	3,24

Марка закладной детали	Всего стали
МН-1	13,24
МН-2	10,54
МН-3	10,54
МН-4	10,54

ГОСТ 24587-81-0000 ВС

Выборка стали	Стадия	Масса	Масштаб
	Р	-	-
	Лист 1	Листов 1	

Размещение рекламы в документах и на сайте www.complexdoc.ru
Тел.: +7 (495) 506-71-51, +7 (495) 506-78-57, info@complexdoc.ru

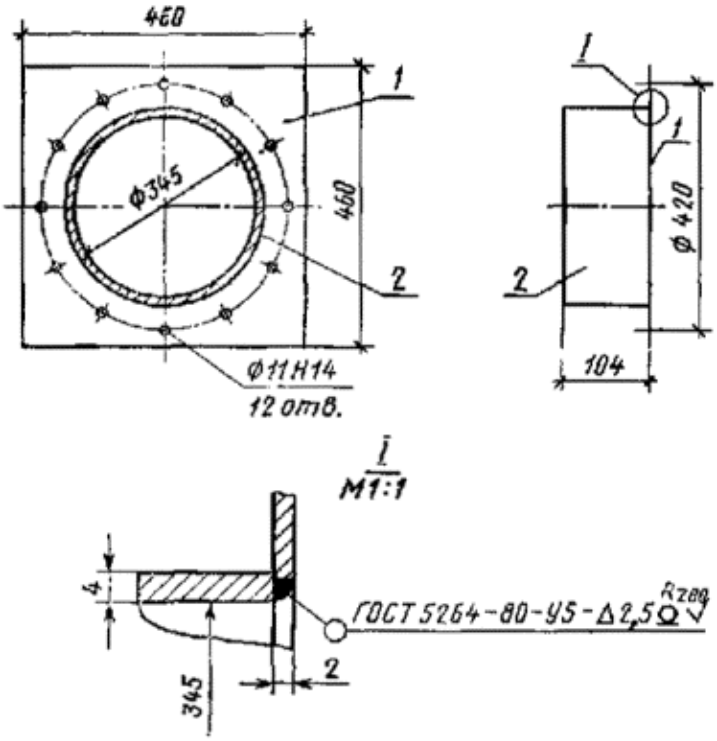

Формат	Зона	Поз.	Обозначение	Наименование	Кол.	Приме-чание
				Детали		
11		1	ГОСТ 24587-81-1101	Фланец	1	3,71 кг
11		2	-1102	Обечайка	1	2,60 кг

ГОСТ 24587-81-1100 СБ			
Фланец. Сборочный чертеж	Стадия	Масса	Масштаб
	Р	6,31	1:10
	Лист 1	Листов 1	

Размещение рекламы в документах и на сайте www.complexdoc.ru
Тел.: +7 (495) 506-71-51, +7 (495) 506-78-57, info@complexdoc.ru

(√)

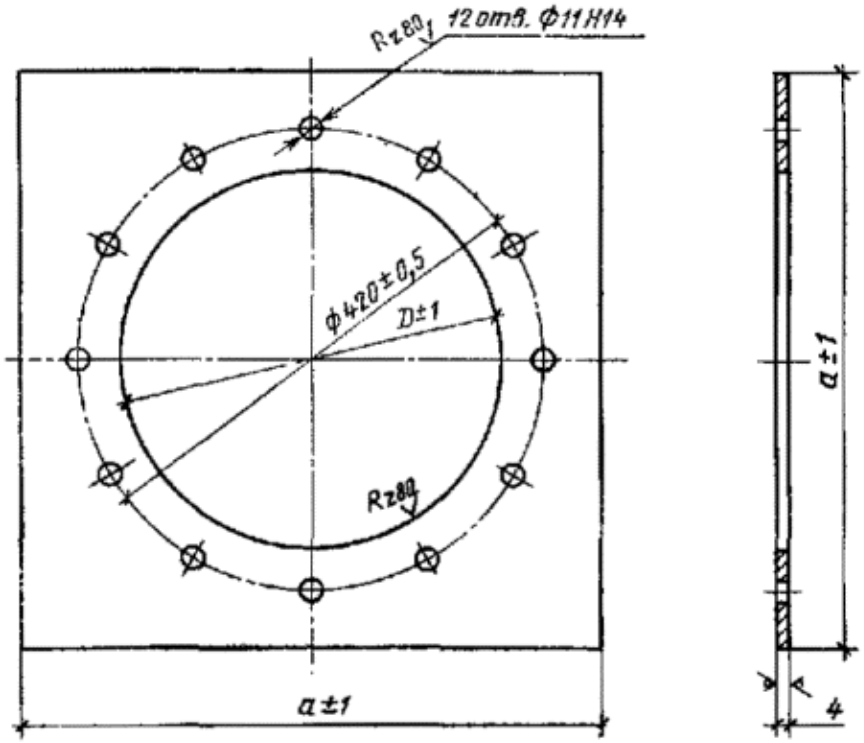

Обозначение	Марка	a	D	Масса, кг
ГОСТ 24587-81-1101	МН-1	460	351	3,71
-01	МН-1	400	351	1,98
-02	МН-2÷МН-4	500	345	4,9

Примечания:

1. Отверстия ф11Н14 в детали 1101-01 не просверливать.
2. Отклонение центрального угла двух любых отверстий ф11Н14 должно быть не более ± 10 .

ГОСТ 24587-81-1101			
Фланец	Стадия	Масса	Масштаб
	Р	дана в таблице	
	Лист 1	Листов 1	

Размещение рекламы в документах и на сайте www.complexdoc.ru
Тел.: +7 (495) 506-71-51, +7 (495) 506-78-57, info@complexdoc.ru

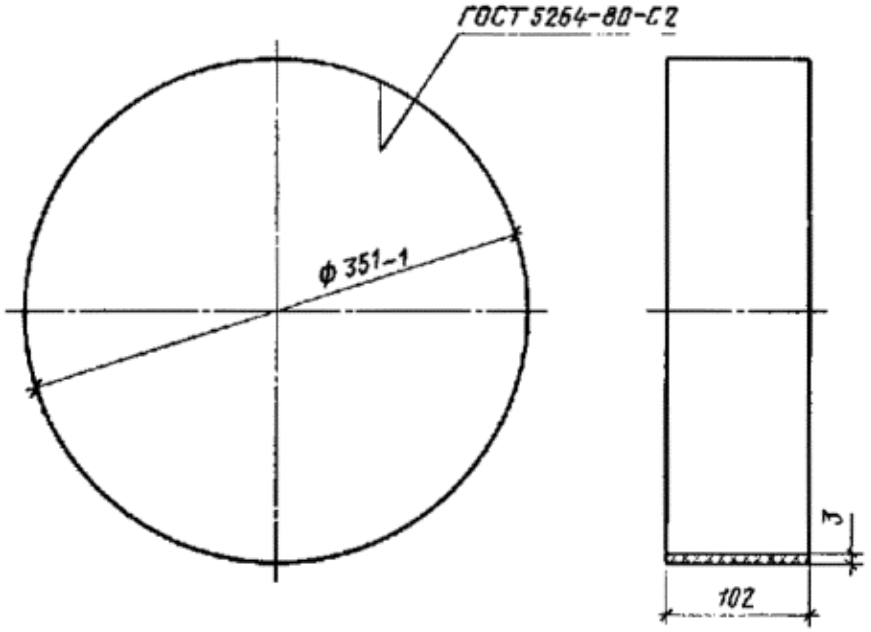

ГОСТ 24587-81-1102			
Обечайка	Стадия	Масса	Масштаб
	Р	2,60	1:4
	Лист 1	Листов 1	

Размещение рекламы в документах и на сайте www.complexdoc.ru
Тел.: +7 (495) 506-71-51, +7 (495) 506-78-57, info@complexdoc.ru

Формат	Зона	Поз.			Кол. на исполнение ГОСТ 24587-81-1200										Примечание
					–	01	–	02	02	03	04				
				Документация											
11			ГОСТ 24587-81 - 1200 СБ	Сборочный чертеж	X	X									5,9 кг
			-02					X	X	X	X				10,54 кг
				Детали											
11		1	ГОСТ 24587-81 - 1101-01	Фланец		1									1,98 кг
			-02					1							4,9 кг
11		2	ГОСТ 24587-81 - 1202	Стенка	2										0,84 кг
			-02						2						1,24 кг
			-03							2					1,24 кг
			-04								2				1,24 кг
11		3	ГОСТ 24587-81 · 1203	Анкерный стержень	12		12								3,24 кг
БЧ		4	1204	Стенки											
				Лента $\frac{3\times40\ \text{ГОСТ}\ 19903-74}{\text{Ст}\ 3\ \text{ГОСТ}\ 535-79}$ L=400	2										0,76 кг
			-02	Лента $\frac{3\times40\ \text{ГОСТ}\ 19903-74}{\text{Ст}\ 3\ \text{ГОСТ}\ 535-79}$ L=500				2							0,94 кг
					МН-1	МН-1	МН-2÷МН-4	МН-2÷МН-4	МН-2	МН-3	МН-4				

ГОСТ 24587-81-1200

Фланец закладной	Стадия	Масса	Масштаб
	Р	–	–
	Лист 1	Листов 1	

Размещение рекламы в документах и на сайте www.complexdoc.ru
Тел.: +7 (495) 506-71-51, +7 (495) 506-78-57, info@complexdoc.ru

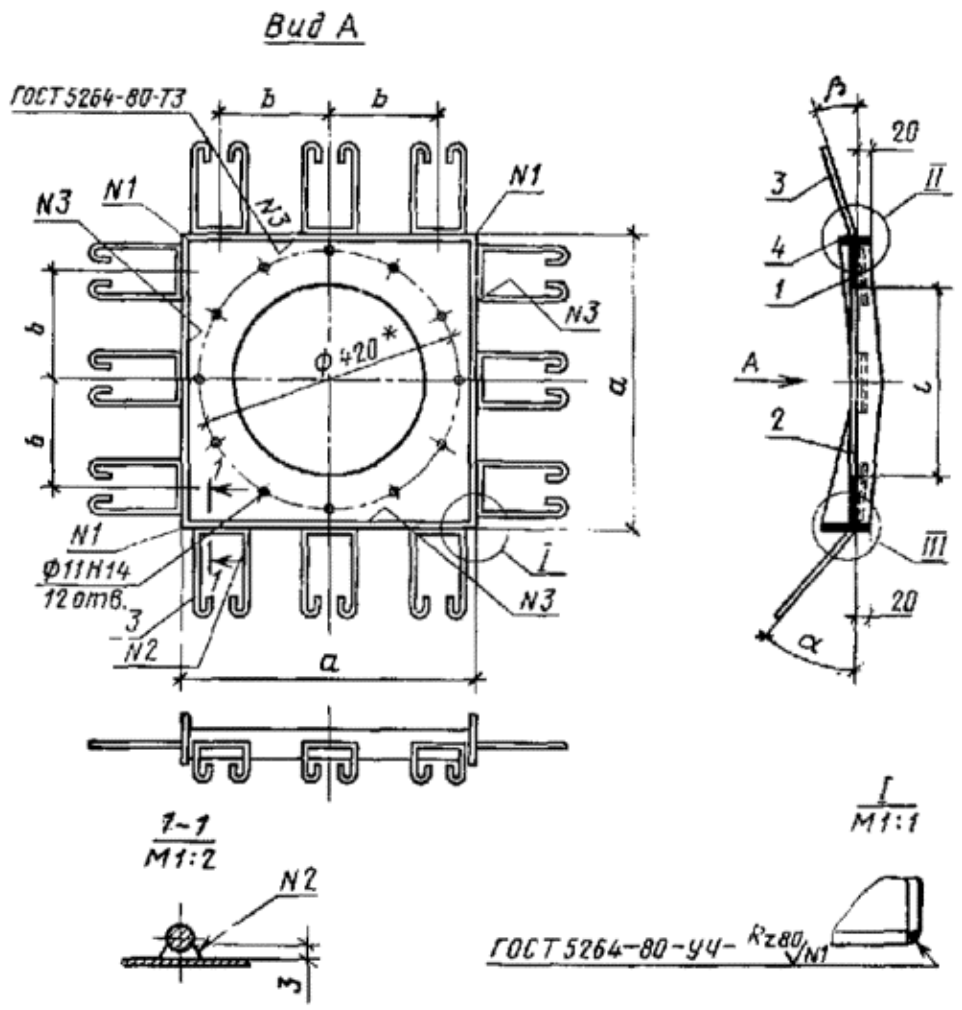

Обозначение	Марка	a	b	l	Масса, кг	Приме-чание
ГОСТ 24587-81-1200СБ	МН-1	405	150	351	6,90	
-01÷04	МН-2-МН-4	505	175	345	10,54	

Примечания:
1. Поз. 3 приварить к поз. 2 по ее середине.
2. Отверстия ф11Н14 в детали 1200СБ отсутствуют.

ГОСТ 24587-81-1200СБ			
Фланец закладной. Сборочный чертеж	Стадия	Масса	Масштаб
	Р	дана в табл.	–
	Лист 1	Листов 2	

Размещение рекламы в документах и на сайте www.complexdoc.ru
Тел.: +7 (495) 506-71-51, +7 (495) 506-78-57, info@complexdoc.ru

II

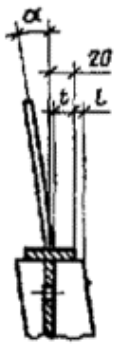

III

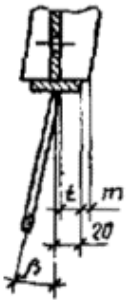

Обозначение	Марка	α°	β°	t	t	m
ГОСТ 24587-81-1200-СБ	МН-1	20	38	–	–	30
-02	МН-2	16	45	–	15	29
-03	МН-3	11	25	7	–	12
-04	МН-4	8	13	11	–	12

ГОСТ 24587-81-1200 СБ			
Фланец закладной	Стадия	Масса	Масштаб
	Р	–	–
	Лист 2	Листов 2	

Размещение рекламы в документах и на сайте www.complexdoc.ru
Тел.: +7 (495) 506-71-51, +7 (495) 506-78-57, info@complexdoc.ru

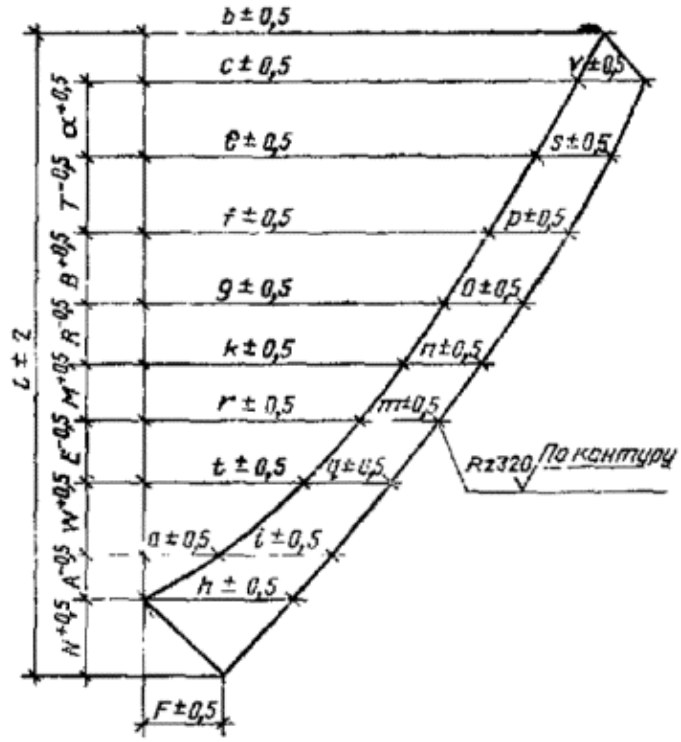

Обозначение	b	c	e	f	g	K	r	t	a	i	α	T	B
ГОСТ 24587-81-1202	280	260	–	–	–	220	184	141	77	346	61	–	–
-02	333	318	290	260	–	223	188	140	80	430	30	50	–
-03	280	266	245	219	191	161	127	90	45	447	44	50	50
-04	290	272	250	220	189	153	119	78	34	444	36	50	50

Обозначение	R	M	E	W	A	N	V	S	P	O	n	m	q	i	h	F	Масса, кг
ГОСТ 24587-81-1202	–	50	50	50	40	60	57	–	–	–	60	61	65	82	122	61	0,42
-02	30	50	50	50	43	57	50	–	51	53	54	52	70	85	124	67	0,62
-03	50	50	50	50	40	33	59	60	60	62	64	67	71	75	85	53	0,62
-04	50	50	50	50	35	37	68	68	68	68	72	74	78	84	96	52	0,62

ГОСТ 24587-81-1202			
Стенка	Стадия	Масса	Масштаб
	Р		–
	Лист 1	Листов 1	

Размещение рекламы в документах и на сайте www.complexdoc.ru
Тел.: +7 (495) 506-71-51, +7 (495) 506-78-57, info@complexdoc.ru

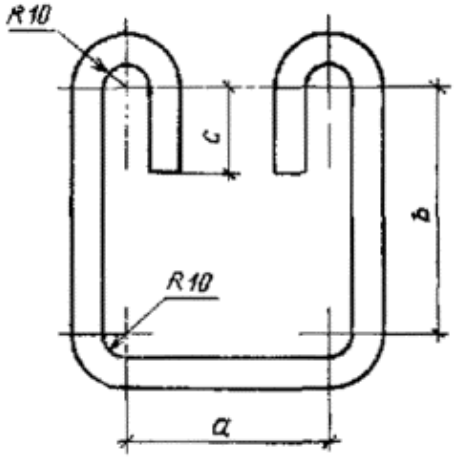

Обозначение	Марка	a	b	c	Масса, кг
ГОСТ 24587-81-1202	МН-1 ÷	70	85	30	0,27
Ø10 AI	÷ МН-4				
l = 440					

ГОСТ 24587-81-1203			
Анкерный стержень	Стадия	Масса	Масштаб
	Р	данс в табл.	–
	Лист 1	Листов 1	

Размещение рекламы в документах и на сайте www.complexdoc.ru
Тел.: +7 (495) 506-71-51, +7 (495) 506-78-57, info@complexdoc.ru

СОДЕРЖАНИЕ

Технические условия

1. ОСНОВНЫЕ ПАРАМЕТРЫ И РАЗМЕРЫ

2. ТЕХНИЧЕСКИЕ ТРЕБОВАНИЯ

3. ПРАВИЛА ПРИЕМКИ

4. МЕТОДЫ ИСПЫТАНИЙ

5. МАРКИРОВКА, ТРАНСПОРТИРОВАНИЕ И ХРАНЕНИЕ

6. УКАЗАНИЯ ПО ЭКСПЛУАТАЦИИ

7. ГАРАНТИИ ИЗГОТОВИТЕЛЯ

Размещение рекламы в документах и на сайте www.complexdoc.ru
Тел.: +7 (495) 506-71-51, +7 (495) 506-78-57, info@complexdoc.ru